



ΕΦΗΜΕΡΙΣ ΤΗΣ ΚΥΒΕΡΝΗΣΕΩΣ

ΤΗΣ ΕΛΛΗΝΙΚΗΣ ΔΗΜΟΚΡΑΤΙΑΣ

ΤΕΥΧΟΣ ΤΕΤΑΡΤΟ **Αρ. Φύλλου 890**

14 Οκτωβρίου 2002

ΠΕΡΙΕΧΟΜΕΝΑ

ΠΡΟΕΔΡΙΚΑ ΔΙΑΤΑΓΜΑΤΑ

ΠΡΟΕΔΡΙΚΑ ΔΙΑΤΑΓΜΑΤΑ

(1)

Τροποποίηση του εγκεκριμένου ρυμοτομικού σχεδίου του δήμου Καλαμάτας (ν. Μεσσηνίας).

Ο ΠΡΟΕΔΡΟΣ
ΤΗΣ ΕΛΛΗΝΙΚΗΣ ΔΗΜΟΚΡΑΤΙΑΣ

Έχοντας υπόψη:

1. Τις διατάξεις των άρθρων 152 (παρ. 1, 2, 6 και 10), 154 και 161 (παρ. 1) του από 14.7.1999 Π.Δ. «Κώδικας Βασικής Πολεοδομικής Νομοθεσίας» (Δ΄ 580).

2. Τις διατάξεις της παρ. 4,2 (εδ. γ) και 4.3 περιπτ. Α του άρθρου 29 του Ν. 2831/2000 «Τροποποίηση των διατάξεων του Ν. 1577/1985 «Γενικός Οικοδομικός Κανονισμός» και άλλες πολεοδομικές διατάξεις» (Α΄ 140).

3. Τις διατάξεις του άρθρου 29Α του Ν. 1558/985 «Κυβέρνηση και Κυβερνητικά Όργανα» (Α΄ 137), όπως αυτό προστέθηκε με το άρθρο 27 του Ν. 2081/1992 (Α΄ 154) και αντικαταστάθηκε με την παρ. 2α του άρθρου 1 του Ν. 2469/1997 (Α΄ 38).

4. Την Υ6/31.10.2001 απόφαση του Πρωθυπουργού και της Υπουργού Περιβάλλοντος Χωροταξίας και Δημοσίων Έργων «Ανάθεση αρμοδιοτήτων Υπουργού Περιβάλλοντος Χωροταξίας και Δημοσίων Έργων στους Υφυπουργούς Περιβάλλοντος Χωροταξίας και Δημοσίων Έργων» (Β΄ 1484).

5. Τις 194/1998 και 633/2000 γνωμοδοτήσεις του δημοτικού Συμβουλίου Καλαμάτας.

6. Την 109/2001 γνωμοδότηση του Κεντρικού Συμβουλίου Χωροταξίας Οικισμού και Περιβάλλοντος.

7. Το γεγονός ότι από τις κανονιστικές διατάξεις αυτού του διατάγματος δεν προκαλείται δαπάνη σε βάρος του κρατικού προϋπολογισμού και του οικείου Ο.Τ.Α.

8. Την 363/2002 γνωμοδότηση του Συμβουλίου της Επικρατείας με πρόταση της Υφυπουργού Περιβάλλοντος Χωροταξίας και Δημοσίων Έργων, αποφασίζουμε:

Άρθρο 1

Εγκρίνεται η τροποποίηση του εγκεκριμένου ρυμοτομικού σχεδίου του δήμου Καλαμάτας (Ν. Μεσσηνίας) στο Ο.Τ. 456 με την έγκριση πεζοδρόμου, τη δημιουργία νέου οικοδομικού τετραγώνου (456α), τον αποχαρακτηρισμό του χώρου βρεφονηπιακού σταθμού - νηπιαγωγείου στη συμβολή των οδών Σπετσών και Ευαγγελιστρία και τον καθορισμό νέου χώρου βρεφονηπιακού σταθμού - νηπιαγωγείου με στοιχεία Λ, Ε, Η, Ι, Λ, όπως οι παραπάνω ρυθμίσεις φαίνονται στο σχετικό πρωτότυπο διάγραμμα σε κλίμακα 1:500, που θεωρήθηκε από τον Προϊστάμενο της Διεύθυνσης Τοπογραφικών Εφαρμογών με την αρ. 14848/2002 πράξη του και που αντίτυπό του σε φωτοσμίκρυνση δημοσιεύεται με το παρόν διάταγμα.

Άρθρο 2

Η ισχύς του παρόντος διατάγματος αρχίζει από τη δημοσίευσή του στην Εφημερίδα της Κυβερνήσεως.

Στην Υφυπουργό Περιβάλλοντος Χωροταξίας και Δημοσίων Έργων αναθέτουμε τη δημοσίευση και εκτέλεση του παρόντος διατάγματος.

Αθήνα, 3 Σεπτεμβρίου 2002

Ο ΠΡΟΕΔΡΟΣ ΤΗΣ ΔΗΜΟΚΡΑΤΙΑΣ

ΚΩΝΣΤΑΝΤΙΝΟΣ ΣΤΕΦΑΝΟΠΟΥΛΟΣ

Η ΥΦΥΠΟΥΡΓΟΣ ΠΕΡΙΒΑΛΛΟΝΤΟΣ
ΧΩΡΟΤΑΞΙΑΣ ΚΑΙ ΔΗΜΟΣΙΩΝ ΕΡΓΩΝ

ΡΟΔΟΥΛΑ ΖΗΣΗ

ΥΠΟΥΡΓΕΙΟ ΠΕΡΙΒΑΛΛΟΝΤΟΣ ... ΕΡΓΩΝ

ΠΡΟΤΕΙΝΟΜΕΝΗ ΤΡΟΠΟΠΟΙΗΣΗ

ΚΕΝΤΡΙΚΟ ΣΥΜΒΟΥΛΙΟ ΧΩΡΟΤΑΞΙΑΣ ΟΙΚΙΣΜΟΥ & ΠΕΡΙΒΑΛΛΟΝΤΟΣ

ΥΠΟΥΡΓΕΙΟ

Αριθ. Πράξεως Γ 14848/02

Συνοδεύει το Π. Διάταγμα «Τροποποίηση του εγκεκριμένου ρυμοτομικού σχεδίου του Δήμου Καλαμάτας (ν. Μεσσηνίας)».

Αθήνα 26 Αυγούστου 2002

Αρ. Φακ. 228/02 Σχέδιο 3

ΤΡΟΠΟΠΟΙΗΣΗ Ρ. Σ. ΚΑΛΑΜΑΤΑΣ

ΘΕΣΗ: Ο. Τ. 456

ΜΕΛΕΤΗΤΗΣ:

ΘΕΜΑ ΠΡΟΤΕΙΝΟΜΕΝΗΣ ΤΡΟΠΟΠΟΙΗΣΗΣ

ΚΛΙΜΑΚΑ 1:

ΗΜΕΡΟΜΗΝΙΑ ΣΥΝΤΑΞΗΣ

ΥΠΟΓΡΑΦΗ ΣΥΝΤΑΞΑΝΤΟΣ

ΑΡ. ΜΗΤΡΩΟΥ ΤΕΕ 19435

ΥΠΟΜΝΗΜΑ

Καταργούμενη Ρ.Γ. ή Ο.Γ.

Προτεινόμενη Ρ.Γ.

Ο.Γ.

ΓΙΑ ΤΟ ΤΜΗΜΑ ΠΟΛ. ΣΧΕΔ. ΚΑΙ ΕΦΑΡΜΟΓΩΝ

ΠΑΤΣΑΡΙΝΟΣ ΝΙΚΟΣ

Πολιτικός Μηχανικός

Συνοδεύει την υπ' αριθμ. ... Απόφαση Δημοτικού Συμβουλίου Καλαμάτας

ΘΕΩΡΗΘΗΚΕ

Καλαμάτα 12-2-2001

Ο ΔΗΜΑΡΧΟΣ ΚΑΛΑΜΑΤΑΣ

ΠΑΝΑΓΗΣ ΧΡ. ΚΟΥΜΑΝΤΟΣ

ΝΟΜΑΡΧΙΑΚΗ ΑΥΤΟΔ/ΣΗ ΜΕΣΣΗΝΙΑΣ
Δ/ΝΣΗ ΠΕ.ΧΩ. ΠΟΛΕΟΔΟΜΙΑΣ
ΤΜΗΜΑ ΧΩΠΣ

Ελέγχθηκε ως προς την ακρίβεια της υφισταμένης κατάστασης - υπάρχοντα κτίσματα κ.λ.π. στο Ο.Τ. 456 Ρ.Σ. Καλαμάτας

Καλαμάτα 20-2-2001

Ν. Νιανιάρα - Χαρούλη
Αρχιτέκτων Μηχ/κός Α'β

Η ΠΡΟΪΣΤΑΜΕΝΗ ΤΜΗΜΑΤΟΣ

Καλαμάτα 23/2/2001

Τοπογράφος Μηχ/κός Α'β

ΘΕΩΡΗΘΗΚΕ
Η ΔΙΕΥΘΥΝΤΡΙΑ

Καλαμάτα 22-2-01

Πολιτικός Μηχ/κός

ΕΘΝΙΚΟ ΤΥΠΟΓΡΑΦΕΙΟ

(2)

Τροποποίηση του εγκεκριμένου ρυμοτομικού σχεδίου του δήμου Αλίμου (Ν. Αττικής) και επιβολή προκηπίου.

**Ο ΠΡΟΕΔΡΟΣ
ΤΗΣ ΕΛΛΗΝΙΚΗΣ ΔΗΜΟΚΡΑΤΙΑΣ**

Έχοντας υπόψη:

1. Τις διατάξεις των άρθρων 152 (1, 2 και 6) και 154 του από 14.7.1999 Π. Δ/τος «Κώδικας Βασικής Πολεοδομικής Νομοθεσίας (Δ΄ 580).

2. Τις διατάξεις του άρθρου 99 (παρ. 3) του Ν. 1892/1990 «Για τον εκσυγχρονισμό και την ανάπτυξη και άλλες διατάξεις» (Α΄ 101), όπως αντικαταστάθηκε με την παρ.2 του άρθρου 7 του Ν. 2052/1992 «Μέτρα για την αντιμετώπιση του νέφους και πολεοδομικές ρυθμίσεις» (Α΄ 94).

3. Τις διατάξεις των παρ. 4.2 (εδ. β) και 4.3 περίπτωση Α του άρθρου 29 του Ν. 2831/2000 «Τροποποίηση διατάξεων του Ν. 1577/85 «ΓΟΚ» και άλλες πολεοδομικές διατάξεις» (Α΄ 140).

4. Τις διατάξεις του άρθρου 29Α του Ν. 1558/1985 «Κυβέρνηση και Κυβερνητικά Όργανα» (Α΄ 137) που προστέθηκε με το άρθρο 27 του Ν. 2081/1992 (Α΄ 154) και τροποποιήθηκε με την παραγ. 2α του άρθρου 1 του Ν.2469/1997 (Α΄ 38).

5. Την Υ6/31.10.2001 απόφαση Πρωθυπουργού και Υπουργού Περιβάλλοντος, Χωροταξίας και Δημοσίων Έργων «Ανάθεση αρμοδιοτήτων Υπουργού Περιβάλλοντος, Χωροταξίας και Δημοσίων Έργων στους Υφυπουργούς Περιβάλλοντος, Χωροταξίας και Δημοσίων Έργων» (Β΄ 1484).

6. Τις 276 και 446/2000 αποφάσεις του δημοτικού συμβουλίου του δήμου Αλίμου.

7. Την 306/2001 γνωμοδότηση του Κεντρικού Συμβουλίου Χωροταξίας Οικισμού και Περιβάλλοντος.

8. Το γεγονός ότι από τις κανονιστικές διατάξεις αυτού του διατάγματος δεν προκαλείται δαπάνη σε βάρος του κρατικού προϋπολογισμού και του οικείου Ο.Τ.Α.

9. Την 354/2002 γνωμοδότηση του Συμβουλίου της Επικρατείας με πρόταση της Υφυπουργού Περιβάλλοντος, Χωροταξίας και Δημοσίων Έργων, αποφασίζουμε:

Άρθρο 1

Εγκρίνεται η τροποποίηση του εγκεκριμένου ρυμοτομικού σχεδίου του δήμου Αλίμου (Ν. Αττικής) και ειδικότερα σε τμήμα του οικοδομικού τετραγώνου 152 με την μετατροπή οικοδομησίμου χώρου σε κοινόχρηστο, όπως φαίνεται στο σχετικό πρωτότυπο διάγραμμα σε κλίμακα 1:200, που θεωρήθηκε από τον Προϊστάμενο της Δ/νσης Τοπογραφικών Εφαρμογών με την αρ. 14420/2002 πράξη του και που αντίτυπό του σε φωτοσμίκρυνση δημοσιεύεται με το παρόν διάταγμα.

Άρθρο 2

Στην περιοχή της οποίας τροποποιείται το σχέδιο σύμφωνα με το προηγούμενο άρθρο επιβάλλεται προκήπιο πλάτους τριών (3) μέτρων, όπως φαίνεται στο ίδιο διάγραμμα.

Άρθρο 3

Η ισχύς του παρόντος διατάγματος αρχίζει από τη δημοσίευσή του στην Εφημερίδα της Κυβερνήσεως.

Στην Υφυπουργό Περιβάλλοντος, Χωροταξίας και Δημοσίων Έργων αναθέτουμε τη δημοσίευση και εκτέλεση του παρόντος διατάγματος.

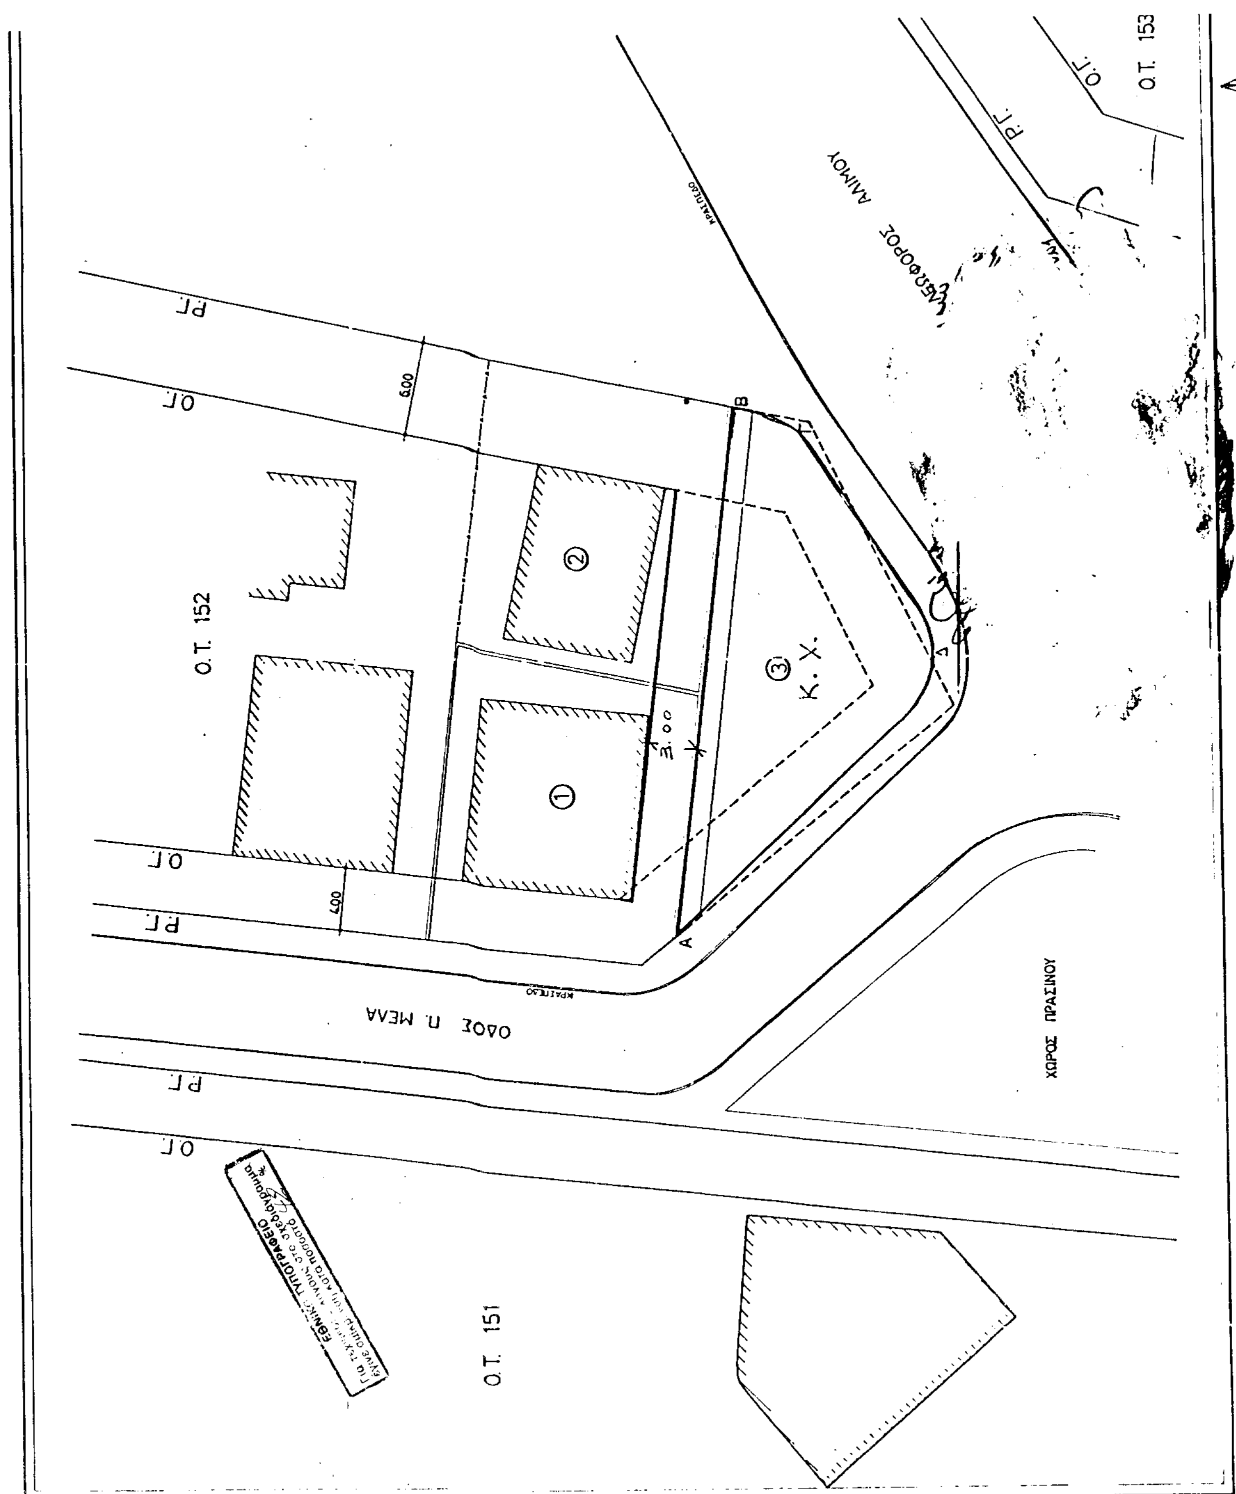
Ρίο, 12 Αυγούστου 2002

Ο ΠΡΟΕΔΡΟΣ ΤΗΣ ΔΗΜΟΚΡΑΤΙΑΣ

ΚΩΝΣΤΑΝΤΙΝΟΣ ΣΤΕΦΑΝΟΠΟΥΛΟΣ

Η ΥΦΥΠΟΥΡΓΟΣ ΠΕΡΙΒΑΛΛΟΝΤΟΣ
ΧΩΡΟΤΑΞΙΑΣ ΚΑΙ ΔΗΜΟΣΙΩΝ ΕΡΓΩΝ

ΡΟΔΟΥΛΑ ΖΗΣΗ


Ο.Τ. 153
Ο.Γ.
Ρ.Γ.
ΛΕΩΦΟΡΟΣ ΑΛΙΜΟΥ
Ο.Τ. 152
Ρ.Γ.
Ο.Γ.
6.00
Β
②
①
③
Κ.Χ.
3.00
4.00
Α
ΟΔΟΣ Π. ΜΕΛΑ
ΧΩΡΟΣ ΠΡΑΣΙΝΟΥ
Ο.Τ. 151

150
151
152
149
153
Γ 516
Γ 518
Γ 523
Γ 526
Γ 556
Γ 537
Γ 538
Γ 539
Γ 540
ΚΟΝΔΥΛΗ
ΤΣΟΧΑ
Π. ΜΕΛΑ
Ν. ΒΡΕΤΤΑΚΟΥ
ΟΔΥΣΣΕΑ ΕΛΥΤΗ
ΓΙΑΝΝΗ ΡΙΤΣΟΥ
ΛΕΩΦ. ΑΛΙΜΟΥ
ΛΕΩΦ. ΠΟΣΕΙΔΩΝΟΣ
ΖΑΛΟΓΓΟΥ
Κ. ΠΑΞΙΝΟΥ
ΚΟΤΖΙΑ

ΑΠΟΣΠΑΣΜΑ ΕΓΚΕΚΡΙΜΕΝΟΥ ΡΥΜΟΤΟΜΙΚΟΥ ΣΧΕΔΙΟΥ
ΔΗΜΟΥ ΑΛΙΜΟΥ
ΚΛ. 1:2000

Α/φια 7-7-33 (ΦΕΚ 188Δ/33)
Ε=300 Π=12
τρο 12-7-33 Ε=110 Π=6
ΦΕΚ/73 Ε=400 Π=15
Σ-Δ=1,40
όροι υψη/περιορισμοι: ΦΕΚ/855 Δ/2000
ΠΔ Ε τρο ΦΕΚ/85 Δ' Κ=40%
αρχαιολογία
αεροπορία
ΕΠΑΕ (για 500 μ. απο θάλασσα)
τρο 298Δ/1967
αναίρεσης αριθ. 376/99 ΣΤΕ

ΥΠΟΥΡΓΕΙΟ
ΠΕΡΙΒΑΛΛΟΝΤΟΣ ΧΩΡΟΤΑΞΙΑΣ & ΔΗΜ. ΕΡΓΩΝ

ΔΗΜΟΣ ΑΛΙΜΟΥ
ΔΙΕΥΘΥΝΣΗ ΤΕΧΝΙΚΩΝ ΥΠΗΡΕΣΙΩΝ

ΕΡΓΟ
ΤΡΟΠΟΠΟΙΗΣΗ ΤΟΥ ΕΓΚΕΚΡΙΜΕΝΟΥ ΡΥΜΟΤΟΜΙΚΟΥ ΣΧΕΔΙΟΥ ΔΗΜΟΥ ΑΛΙΜΟΥ ΣΤΟ Ο.Τ. 152

ΘΕΣΗ
ΣΥΜΒΟΛΗ ΛΕΩΦΟΡΟΥ ΑΛΙΜΟΥ ΚΑΙ Π. ΜΕΛΑ

ΘΕΜΑ ΣΧΕΔΙΟΥ
ΤΟΠΟΓΡΑΦΙΚΟ ΔΙΑΓΡΑΜΜΑ

ΧΡΟΝΟΣ ΜΕΛΕΤΗΣ: ΦΕΒΡΟΥΑΡΙΟΣ 2001
ΚΛΙΜΑΚΑ: 1: 200

ΠΙΝΑΚΑΣ ΙΔΙΟΚΤΗΣΙΩΝ

Α/Α	ΙΔΙΟΚΤΗΤΕΣ	Δ/ΝΣΗ ΚΑΤΟΙΚΙΑΣ
1	Παναγιώτου Θεόδωρος Παπαδοπούλου Αγγελική Συντυχάκη Νίκη	Παύλου Μελά 5 Αλιμος
2	Σερεμετάκης Βασίλειος Σερεμετάκη Βιργινία Σκοπετέα Μαρία	Αλίμου 1 Αλιμος
3	Δημάκης Καν/νος	Κ. Γεμέλου 192 Νίκαια

ΥΠΟΜΝΗΜΑ

- - - - - - - - Καταργούμενες Ρ.Γ κ' Ο.Γ.
═══════ Προτεινόμενες Ρ.Γ. κ' Ο.Γ.
Α-Β-Γ-Δ-Α Διαμορφωμένος χώρος πρασίνου που προτείνεται να εγκριθεί

Ρ.Γ.
Ο.Γ.
Ο.Τ. 153

ΥΠΟΥΡΓΕΙΟ
ΠΕΡΙΒΑΛΛΟΝΤΟΣ ΧΩΡΟΤΑΞΙΑΣ & ΔΗΜ. ΕΡΓΩΝ
ΑΡΙΘ. ΠΡΑΞΕΩΣ Γ. 14420/02
ΣΥΝΟΔΕΥΕΙ ΤΟ Π. ΔΙΑΤΑΓΜΑ «Τροποποίησης του εγκεκριμένου ρυμοτομ. σχεδίου του δ. Αλίμου (ν. Αττικής) & επιβολής προκηπίου»
ΑΘΗΝΑ 2 Αυγούστου 2002
Ο Δ/ντής
Ι. ΓΙΑΝΝΑΚΟΠΟΥΛΟΣ

Αρ. Φ. 216/02
εχ. 1

216

(3)

Τροποποίηση του εγκεκριμένου ρυμοτομικού σχεδίου του οικισμού Αιγείρας του δήμου Αιγείρας (Ν. Αχαΐας), επιβολή προκηπίου και καθορισμός όρων και περιορισμών δόμησης.

Ο ΠΡΟΕΔΡΟΣ
ΤΗΣ ΕΛΛΗΝΙΚΗΣ ΔΗΜΟΚΡΑΤΙΑΣ

Έχοντας υπόψη:

1. Τις διατάξεις των άρθρων 152 (παρ1, 2, 6 και 10), 154 και 160 (παρ.1, 2), 248, 249, 250 και 255 του από 14.7.1999 Π. Δ/τος «Κώδικας Βασικής Πολεοδομικής Νομοθεσίας» (Δ΄ 580), όπως τα άρθρα 248, 249, 250 και 255 τροποποιήθηκαν με τα άρθρα 5, 6, 7 και 13 του Ν. 2831/2000 «Τροποποίηση των διατάξεων του Ν. 1577/1985 «Γενικός Οικοδομικός Κανονισμός» και άλλες πολεοδομικές διατάξεις» (Α΄ 140).

2. Τις διατάξεις της παρ. 4. 2γ και 4.3 της περ. Α του άρθρου 29 του Ν. 2831/2000 (Α΄ 140).

3. Τις διατάξεις του άρθρου 29Α του Ν. 1558/1985 «Κυβέρνηση και Κυβερνητικά Όργανα» (Α΄ 137), όπως αυτό προστέθηκε με το άρθρο 27 του Ν. 2081/1992 (Α΄ 154) και τροποποιήθηκε με την παρ. 2α του άρθρου 1 του Ν. 2469/1997 (Α΄ 38).

4. Την Υ6/31.10.2001 απόφαση Πρωθυπουργού και της Υπουργού Περιβάλλοντος, Χωροταξίας και Δημοσίων Έργων «Ανάθεση αρμοδιοτήτων Υπουργού Περιβάλλοντος, Χωροταξίας και Δημοσίων Έργων στους Υφυπουργούς Περιβάλλοντος, Χωροταξίας και Δημοσίων Έργων» (Β΄ 1484).

5. Τις 213/1999, 63/2000, 18/2001 και 71/2001 γνωμοδοτήσεις του δημοτικού συμβουλίου Αιγείρας.

6. Την 169/2001 γνωμόδοτηση του Κεντρικού Συμβουλίου Χωροταξίας, Οικισμού και Περιβάλλοντος.

7. Το γεγονός ότι από τις κανονιστικές διατάξεις αυτού του διατάγματος δεν προκαλείται δαπάνη σε βάρος του κρατικού προϋπολογισμού και του προϋπολογισμού του οικείου Ο.Τ.Α.

8.- Την 171/2002 γνωμοδότηση του Συμβουλίου της Επικρατείας με πρόταση της Υφυπουργού Περιβάλλοντος, Χωροταξίας και Δημοσίων 'Εργων, αποφασίζουμε:

Άρθρο 1

Εγκρίνεται η τροποποίηση του εγκεκριμένου ρυμοτομικού σχεδίου του οικισμού Αιγείρας του δήμου Αιγείρας (Ν. Αχαΐας) και ειδικότερα με τη μετατροπή του Ο.Τ. 14Α από χώρο πλατείας σε χώρο ανέγερσης δημαρχείου και του ΟΤ 135 από χώρο διοίκησης σε χώρο πρασίνου, όπως οι παραπάνω ρυθμίσεις φαίνονται στα δύο (2) σχετικά πρωτότυπα διαγράμματα σε κλίμακα 1:200, που θεωρήθηκαν από τον Προϊστάμενο της Δ/νσης Τοπογραφικών Εφαρμογών με την 15282/2002 πράξη του και που αντίτυπά τους σε φωτοσμίκρυνση δημοσιεύονται με το παρόν διάταγμα.

Άρθρο 2

Στο πρόσωπο των οικοπέδων οικοδομημένων ή μη που βρίσκονται στο κατά το άρθρο 1 καθοριζόμενο χώρο δημαρχείου επιβάλλεται προκήπιο πλάτους τριών (3), έξι (6) και οκτώ (8) μέτρων, όπως φαίνεται στο ένα εκ των δύο διαγραμμάτων του άρθρου 1 του παρόντος.

Άρθρο 3

Στο κατά το άρθρο 1 καθοριζόμενο χώρο δημαρχείου ορίζονται όροι και περιορισμοί δομησης,ως εξής:

α. Μέγιστο ποσοστό κάλυψης: πενήντα τοις εκατό (50%) της επιφανείας του χώρου.

β. Συντελεστής δόμησης: οκτώ δέκατα (0,8)

γ. Μέγιστο επιτρεπομενο ύψος των ανεγερθησομένων κτιρίων:οκτώ (8) μέτρα.

δ. Πάνω από το μέγιστο επιτρεπόμενο ύψος των ανεγερθησομένων κτιρίων επιβάλλεται η κατασκευή στέγης μεγίστου ύψους δύο (2) μέτρων.

Άρθρο 4

Η ισχύς του παρόντος διατάγματος αρχίζει από την δημοσίευσή του στην Εφημερίδα της Κυβερνήσεως.

Στην Υφυπουργό Περιβάλλοντος Χωροταξίας και Δημοσίων Έργων αναθέτουμε τη δημοσίευση και εκτέλεση του παρόντος διατάγματος.

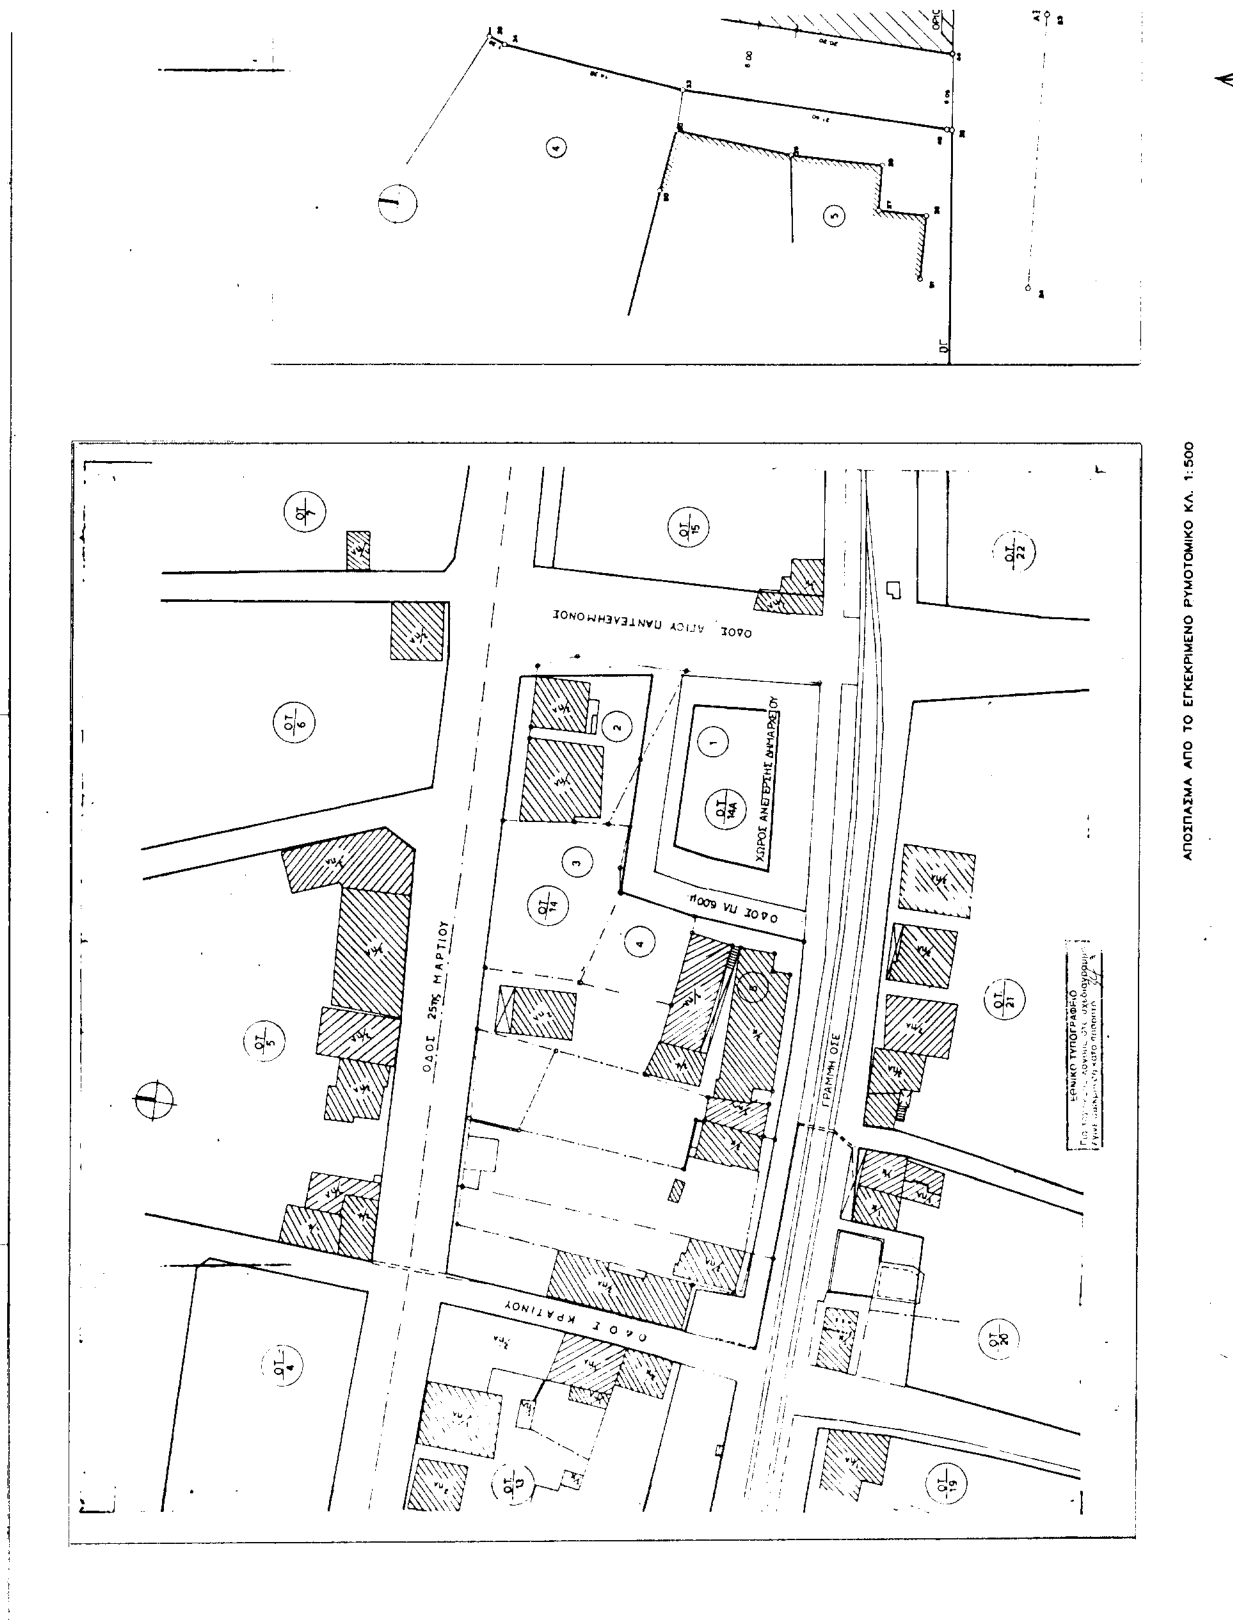
Αθήνα, 3 Σεπτεμβρίου 2002

Ο ΠΡΟΕΔΡΟΣ ΤΗΣ ΔΗΜΟΚΡΑΤΙΑΣ

ΚΩΝΣΤΑΝΤΙΝΟΣ ΣΤΕΦΑΝΟΠΟΥΛΟΣ

Η ΥΦΥΠΟΥΡΓΟΣ ΠΕΡΙΒΑΛΛΟΝΤΟΣ
ΧΩΡΟΤΑΞΙΑΣ ΚΑΙ ΔΗΜΟΣΙΩΝ ΕΡΓΩΝ

ΡΟΔΟΥΛΑ ΖΗΣΗ


ΑΠΟΣΠΑΣΜΑ ΑΠΟ ΤΟ ΕΓΚΕΚΡΙΜΕΝΟ ΡΥΜΟΤΟΜΙΚΟ ΚΛ. 1:500
ΟΔΟΣ 25ΗΣ ΜΑΡΤΙΟΥ
ΟΔΟΣ ΑΓΙΟΥ ΠΑΝΤΕΛΕΗΜΟΝΟΣ
ΟΔΟΣ ΚΡΑΤΙΝΟΥ
ΓΡΑΜΜΗ ΟΣΕ
ΧΩΡΟΣ ΑΝΕΓΕΡΣΗΣ ΔΗΜΑΡΧΕΙΟΥ
ΕΘΝΙΚΟ ΤΥΠΟΓΡΑΦΕΙΟ

ΥΠΟΥΡΓΕΙΟ
ΠΕΡΙΒΑΛΛΟΝΤΟΣ ΧΩΡΟΤΑΞΙΑΣ & ΔΗΜ. ΕΡΓΩΝ

ΟΡΟΙ ΔΟΜΗΣΗΣ Ο.Τ. 14α	
ΠΟΣΟΣΤΟ ΚΑΛΥΨΕΩΣ	50%
Σ Δ	0.8
ΜΕΓΙΣΤΟ ΥΨΟΣ	8.00+2.00 στεγη

ΚΤΗΜΑΤΟΛΟΓΙΚΟΣ ΠΙΝΑΚΑΣ

Α-Α	ΟΝΟΜΑ	ΔΙΕΥΘΥΝΣΕΙΣ
1	ΙΩΑΝΝΗΣ ANDREWS ΝΙΚΟΛΑΟΣ ANDREWS ΠΑΥΛΟΣ ANDREWS	1 WENTWORTH ROAD VAUCLUSE NSW 2030 AUSTRALIA
2	ΜΑΡΙΑ ΣΩΤΗΡΟΠΟΥΛΟΥ ΚΩΝ/ΝΟΣ ΔΗΜΟΠΟΥΛΟΣ	ΑΙΓΕΙΡΑ
3	ΚΛΕΑΡΧΟΣ ΓΙΑΝΝΟΥΛΗΣ	ΑΙΓΕΙΡΑ
4	ΠΑΝΑΓΙΩΤΗΣ ΣΠΥΡΟΠΟΥΛΟΣ	ΑΙΓΕΙΡΑ
5	ΜΑΡΙΑ ΒΟΥΛΓΑΡΗ	ΑΙΓΕΙΡΑ

ΥΠΟΥΡΓΕΙΟ
Γ 15282/02
"Τροποποίηση του εγκεκριμένου ρυμοτομικού σχεδίου του οικισμού Αιγείρας του δήμου Αιγείρας (ν. Αχαΐας), επιβολή προκηπίου και καθορισμός όρων και περιορισμών δόμησης."
26 Αυγούστου 2
Αθήνα
Ι. Παπακωνσταντόπουλος

Αρ. Φακ. 1
Σχ. 1

ΠΕΡΙΦΕΡΕΙΑ ΔΥΤΙΚΗΣ ΕΛΛΑΔΟΣ
ΔΙΕΥΘΥΝΣΗ ΑΥΤΟΔΙΟΙΚΗΣΗΣ
& ΑΠΟΚΕΝΤΡΩΣΗΣ Τ.Υ.Δ.Κ.
ΔΗΜΟΣ ΑΙΓΕΙΡΑΣ

ΤΡΟΠΟΠΟΙΗΣΗ ΡΥΜΟΤΟΜΙΚΟΥ ΣΧΕΔΙΟΥ ΑΙΓΕΙΡΑΣ ΓΙΑ ΤΟΝ ΧΑΡΑΚΤΗΡΙΣΜΟ ΤΟΥ Ο.Τ. 14α ΣΕ ΧΩΡΟ ΔΗΜΑΡΧΕΙΟΥ

ΑΠΟΣΠΑΣΜΑ ΑΠΟ ΤΟ ΕΓΚΕΚΡΙΜΕΝΟ ΡΥΜΟΤΟΜΙΚΟ ΚΑΙ ΤΟΠΟΓΡΑΦΙΚΟ ΔΙΑΓΡΑΜΜΑ

T

ΚΛΙΜΑΚΑ 1:500 1:200

ΗΛΙΑΣ ΝΤΟΚΟΣ
ΝΟΕΜΒΡ 1999
Ο ΔΗΜΑΡΧΟΣ ΑΙΓΕΙΡΑΣ
ΔΗΜΗΤΡΗΣ ΜΥΛΩΝΑΣ

ΤΟΠΟΓΡΑΦΙΚΟ ΔΙΑΓΡΑΜΜΑ ΚΛ. 1:200